


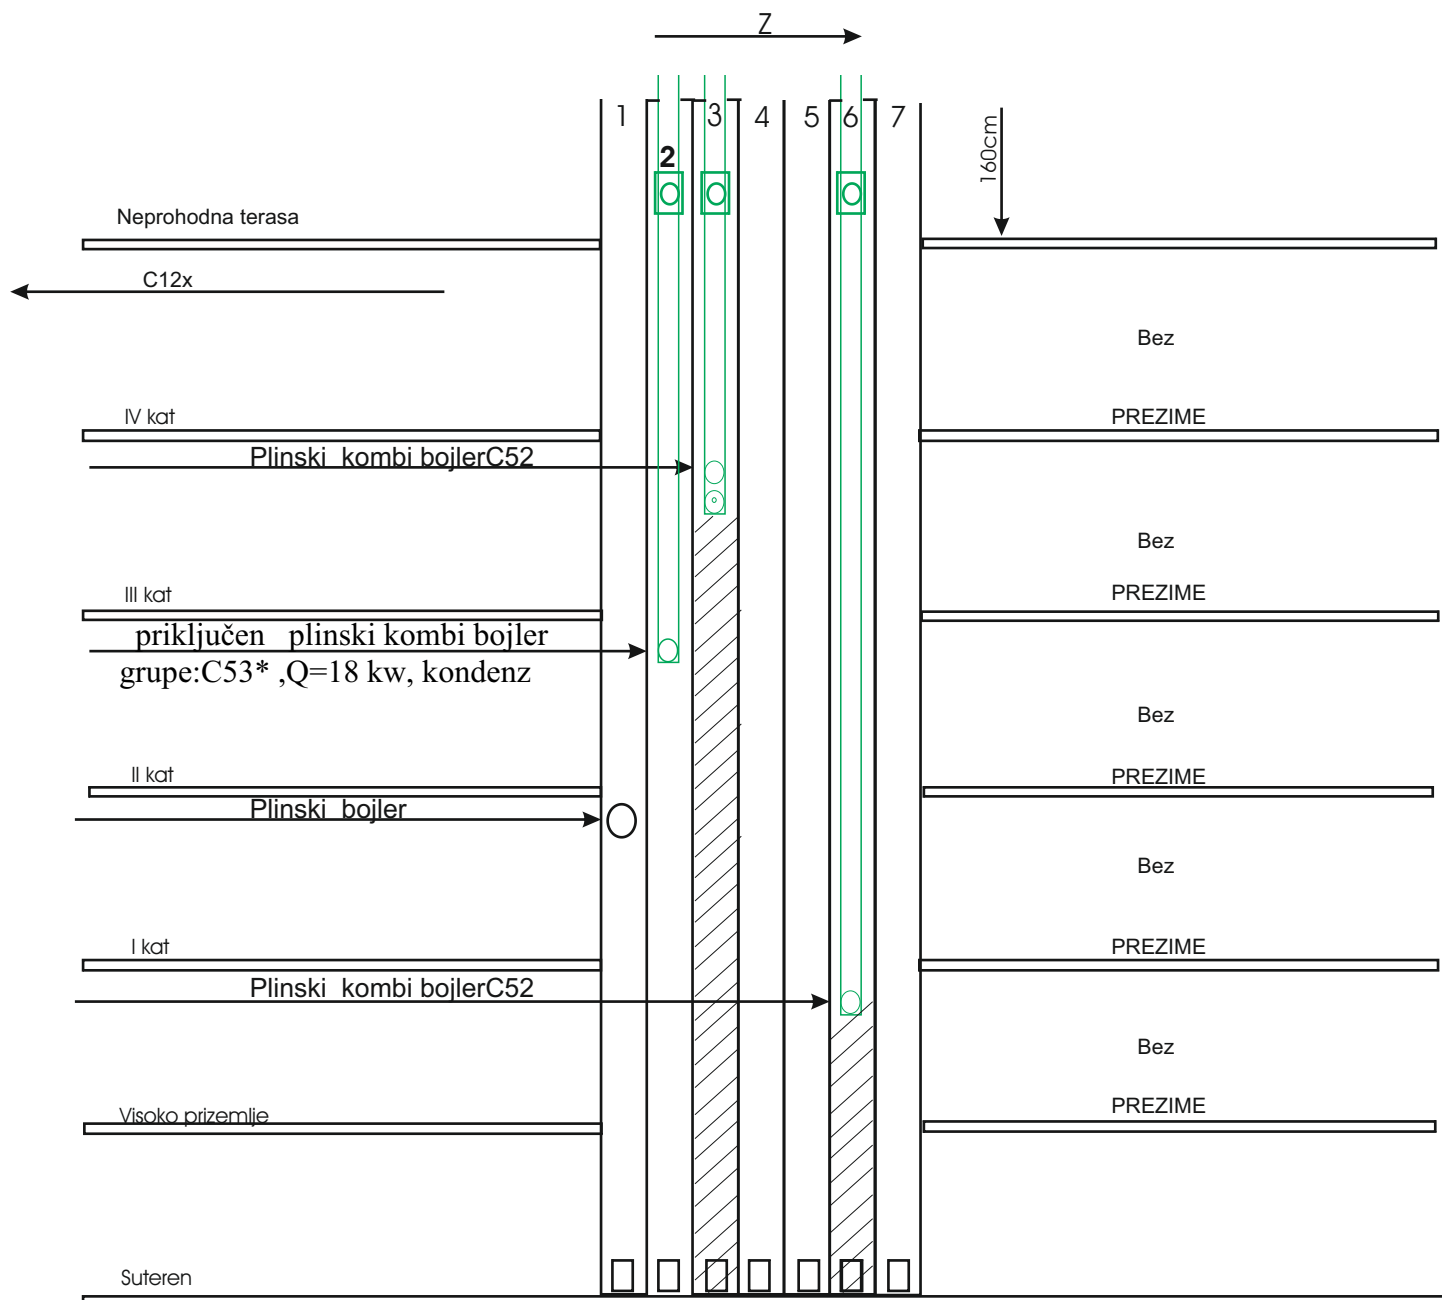

DIMNJAČARSKA OBRTNIČKA ZADRUGA
SARAJEVSKA 60, ZAGREB
SEKTOR-00

HEMA RASPOREDA PRIKLJUČENIH LOŽIŠTA

NARUČITELJ		ZAGREB: 24.04.2017.
ADRESA PREGLEDA		BROJ ISPRAVE:
BROJ DIM. KANALA: 7	POLOŽAJ DIM: grupa dimnjaka na sredini istočnog dijela objekta	



* plinsko ložište sa jedinstvenim dimovodnim uređajem

- Poroznost
- Vratasca
- Otvor
- ↓ Visina
- x Zacepljenost

Pregled izvršio:

ZA DIMNJAČARSKU
OBRTNIČKU ZADRUGU
Sektor:00, voditelj: